


RZUT PARTERU

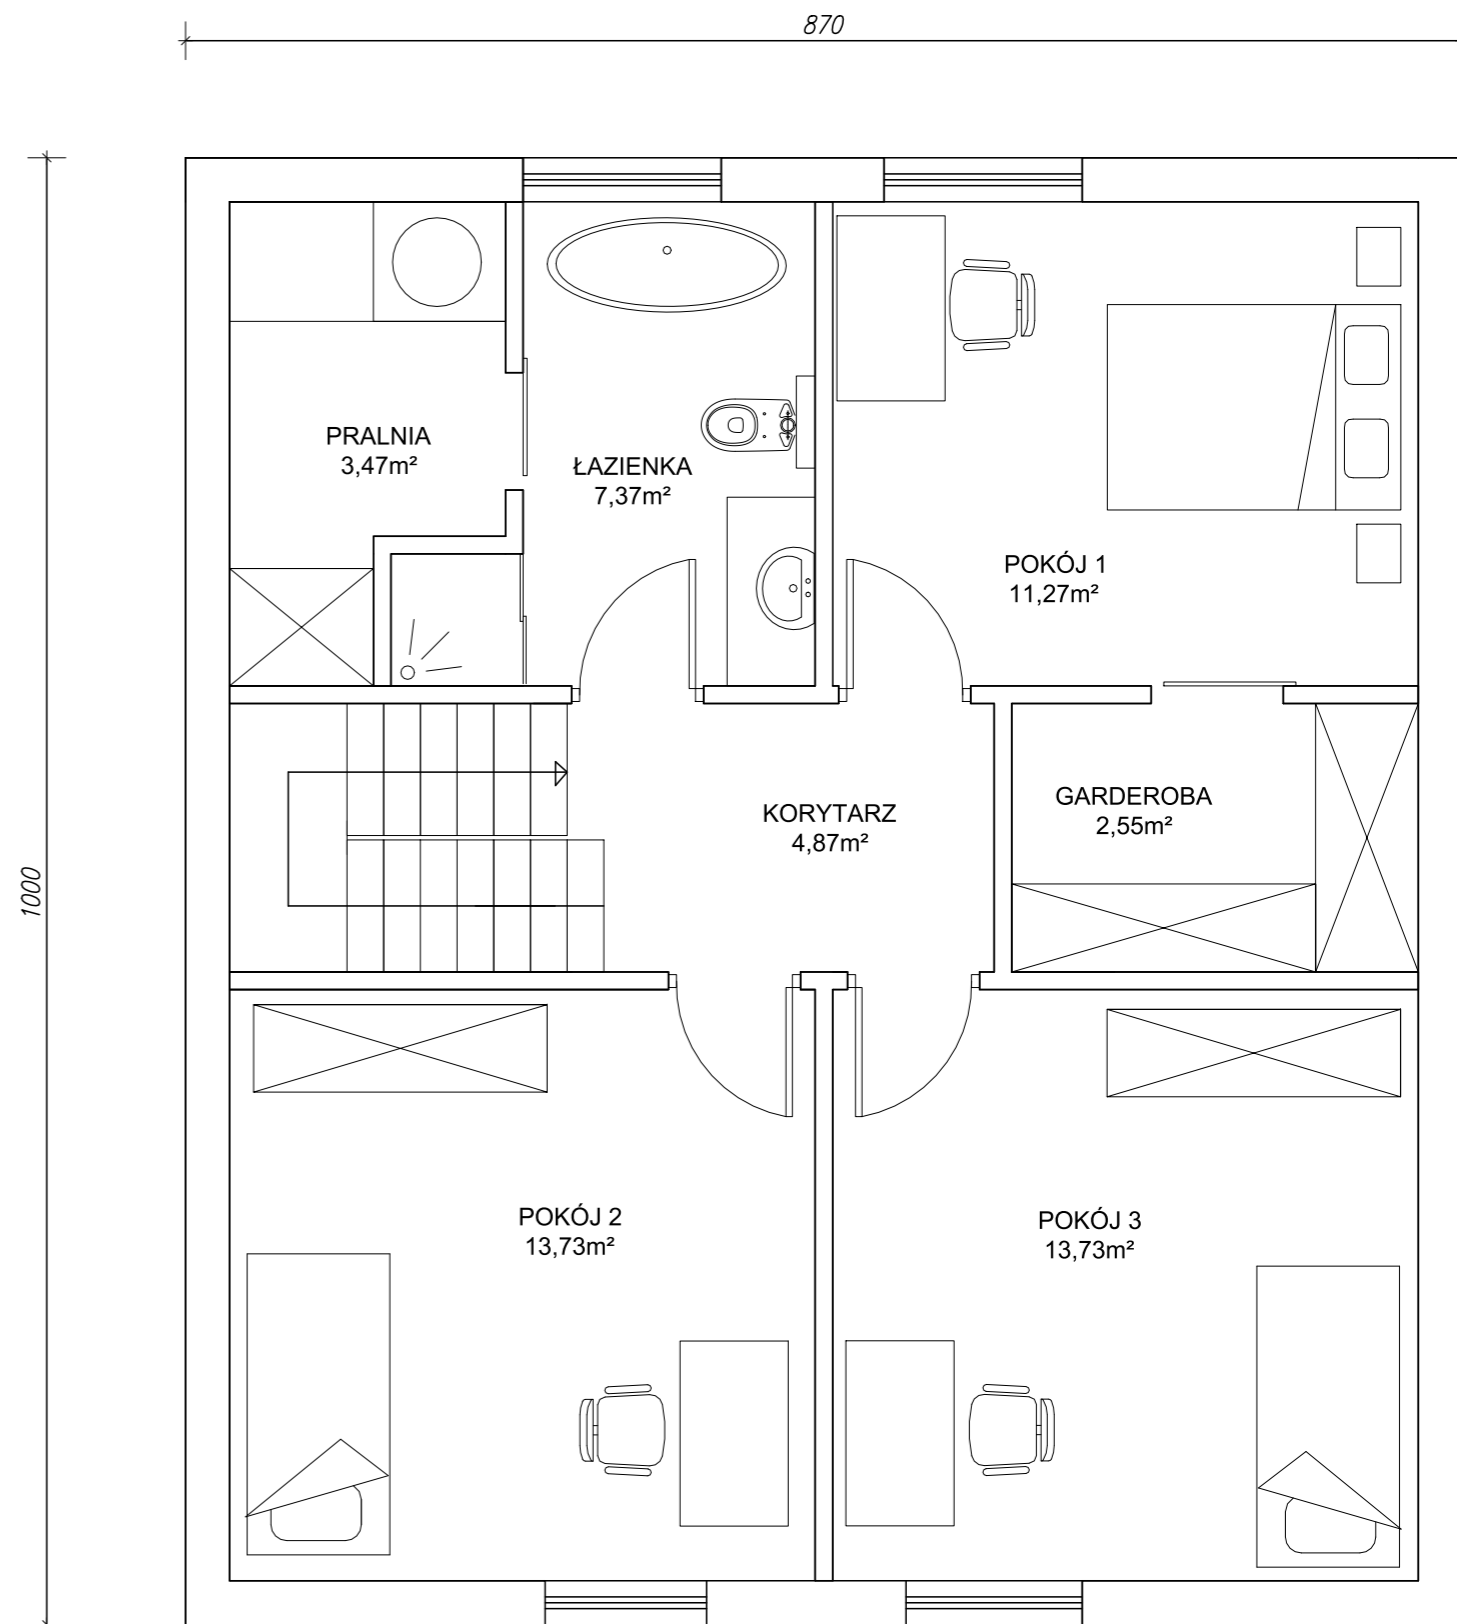

RZUT PIĘTRA